



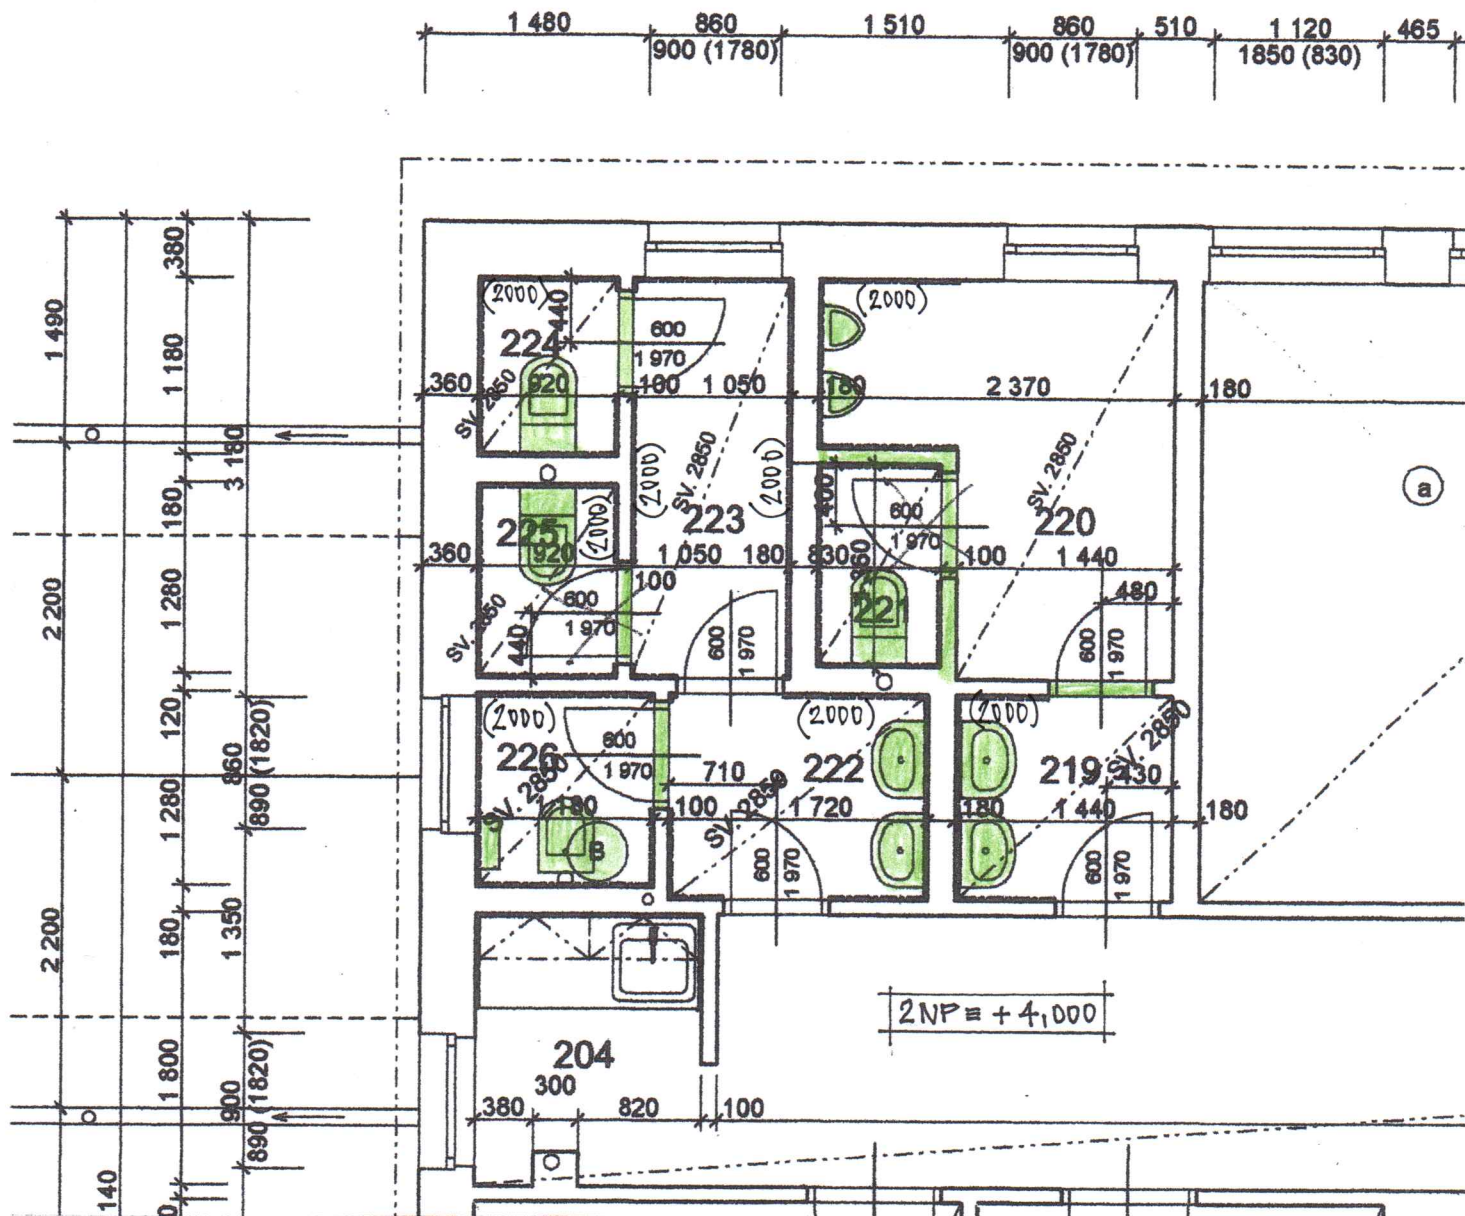


219	UMÝVÁRNA - MUŽI	2,00	KERAM.DLAŽBA
220	WC - MUŽI	4,90	KERAM.DLAŽBA
221	WC MUŽI	1,20	KERAM. DLAŽBA
222	UMÝVÁRNA ŽENY	2,35	KERAM. DLAŽBA
223	PŘEDSÍŇ WC	2,80	KERAM. DLAŽBA
224	WC ŽENY	1,20	KERAM. DLAŽBA
225	WC ŽENY	1,20	KERAM. DLAŽBA
226	ÚKLID	1,50	KERAM. DLAŽBA
		17,15 m ²	

 STÁVAJÍCÍ KONSTRUKCE
 BOURANÉ KONSTRUKCE A ZP

POZN.: M.č. 221, 225 JSOU POSUVNÉ DVEŘE

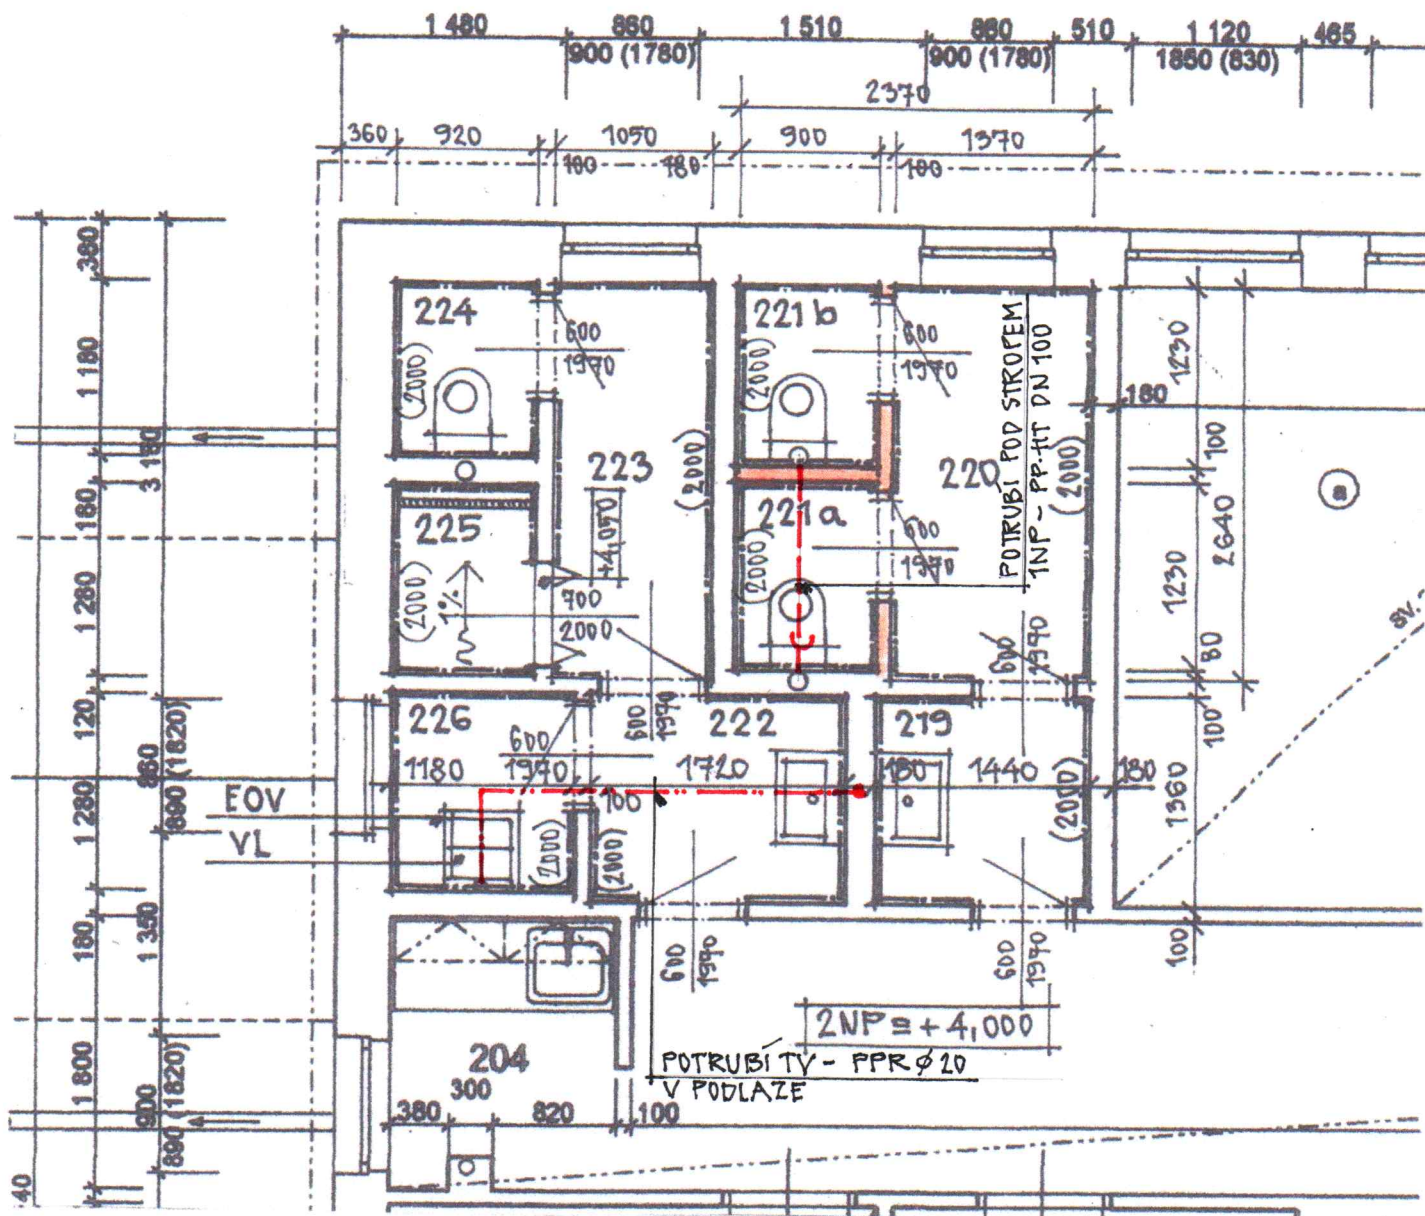

219	UMÝVÁRNA ŽENY	2,00	KERAM. DIAŽBA
220	PŘEDSÍŇ WC	3,70	DTTO
221a	WC	1,20	DTTO
221b	WC	1,20	DTTO
222	UMÝVÁRNA ŽENY	2,35	DTTO
223	PŘEDSÍŇ WC	2,80	DTTO
224	WC	1,10	DTTO
225	SPRCHA	1,20	DTTO
226	ÚKLID	1,60	DTTO
		19,15 m ²	

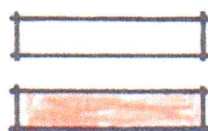

STÁVAJÍCÍ KONSTRUKCE

NAPRHOVANÉ KONSTRUKCE

POZN.: SVĚTLÁ VÝŠKA MÍSTNOSTÍ 2,850 m




STAVEBNÍ ÚPRAVY VE 2NP

MĚR.: 1:50

VÝKRES Č. 02

DATUM: 06/2016

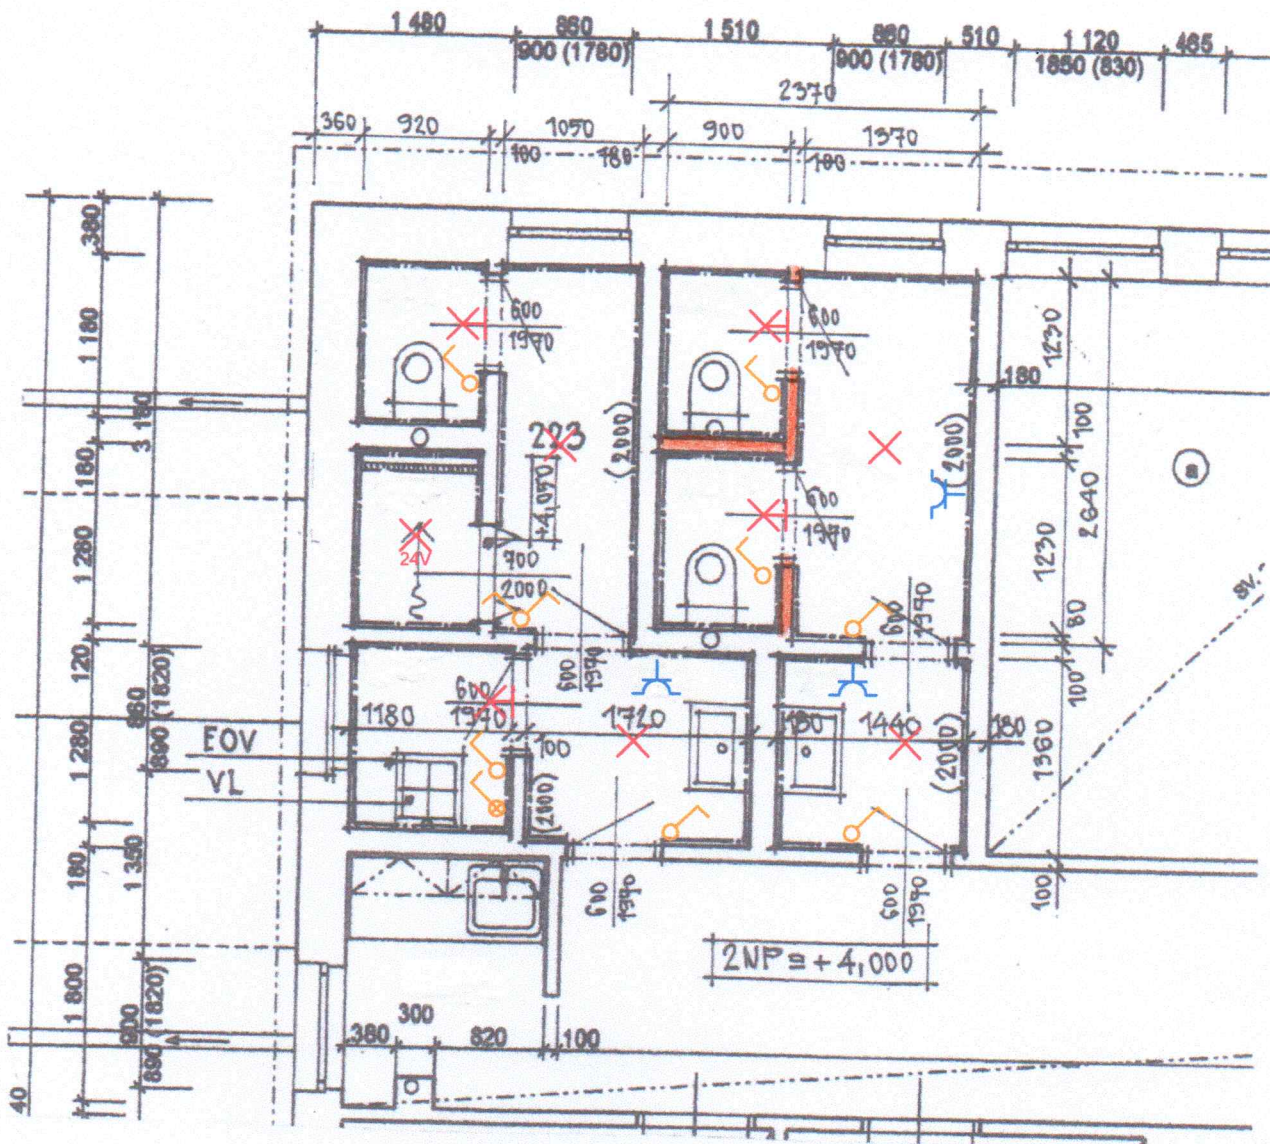

	Svítlidlo nástěnné	4 ks
	Stropní LED panel	4 ks
	Stropní svítidlo 24V	1 ks
	Jednopolový vypínač č.1	7 ks
	Sériový vypínač č.5	1 ks
	Jednopolový vypínač 16A se signálkou pro bojler	1 ks
	Jednoduchá zásuvka s krýtím IP44	3 ks

ko

VÝKRES Č. 03

STAVEBNÍ ÚPRAVY VE 2NP

MĚR. : 1:50

DATUM: 06/2026